
MINISTERIO DE JUSTICIA

PASEO COLON N° 285

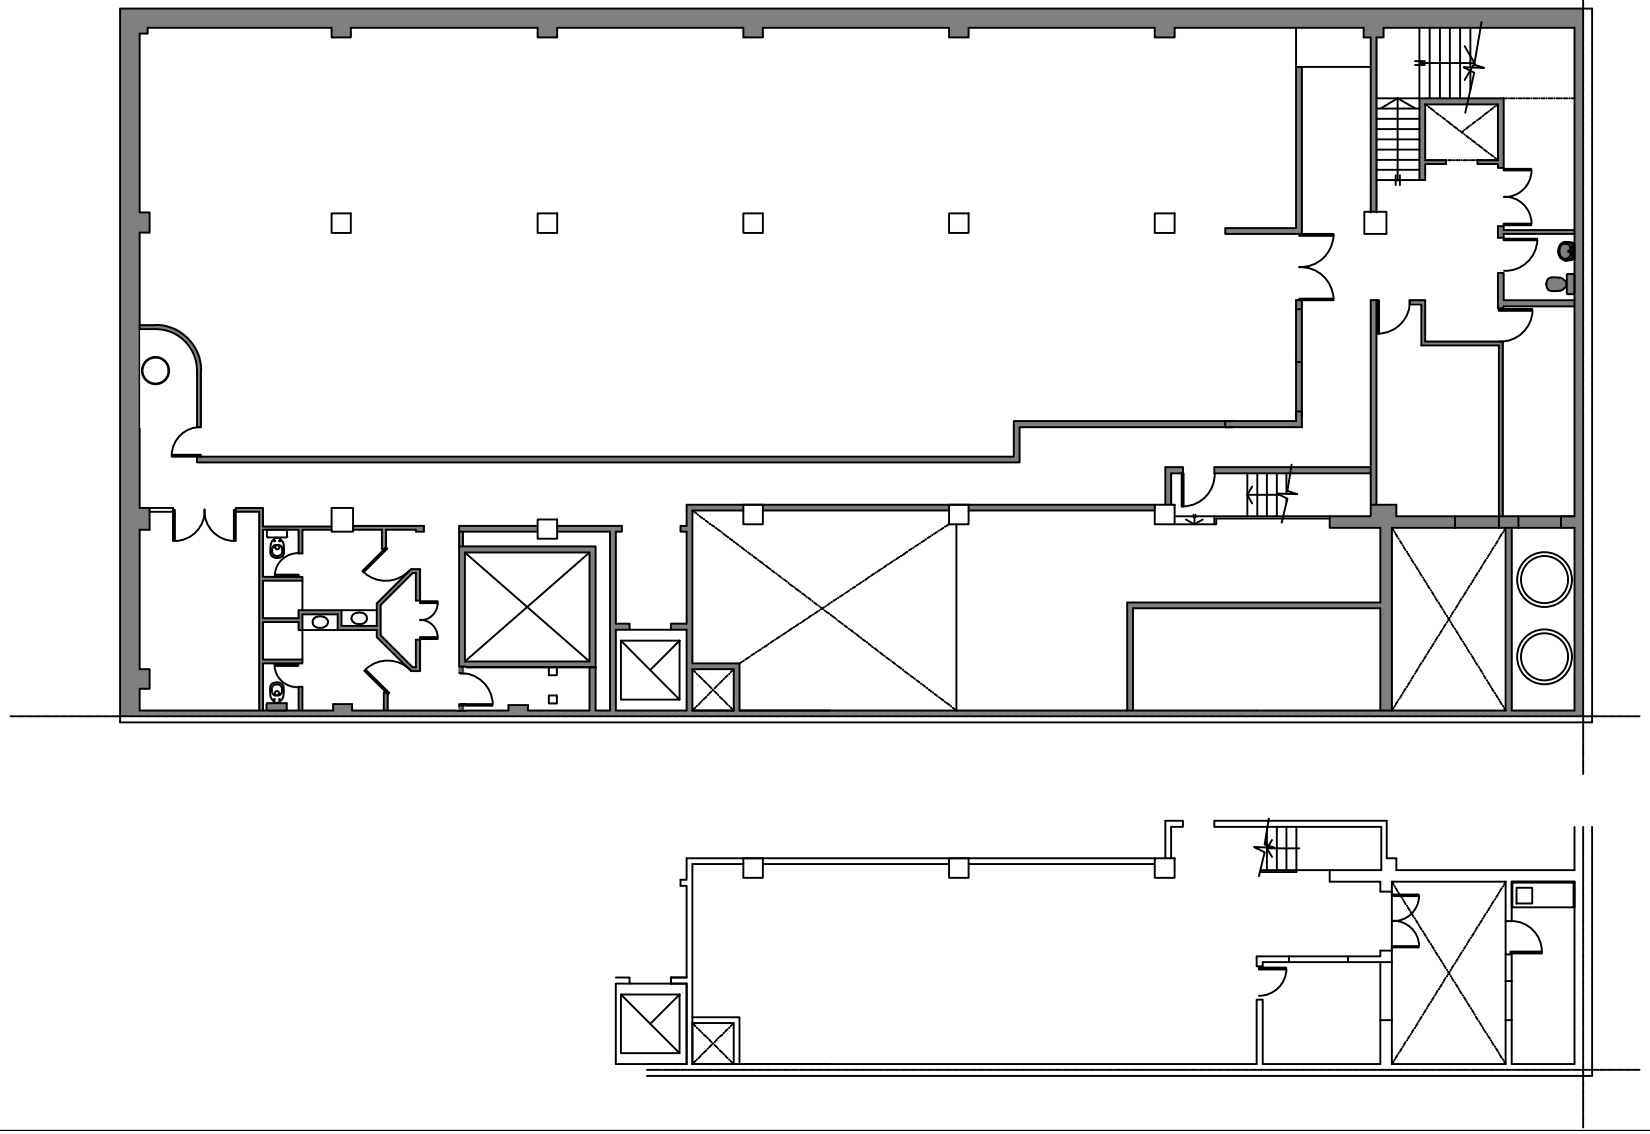

Inspección General de Justicia - IGJ

Plano de subsuelo y sala de calderas

TODAS LAS MEDIDAS DEBERÁN SER VERIFICADAS EN OBRA

Ministerio de Justicia

MINISTERIO DE JUSTICIA


D.G.A.- DSG Y C. - AREA ESPACIOS FISICOS

EDIFICIO	Paseo colon 285	PLANO 1P
PROYECTO	Subsuelo y calderas	
FECHA: 04/2026	ARQ. /ARQ.	ESC: S/E

Este documento ha sido firmado electrónicamente

MINISTERIO DE JUSTICIA

PASEO COLON N° 285

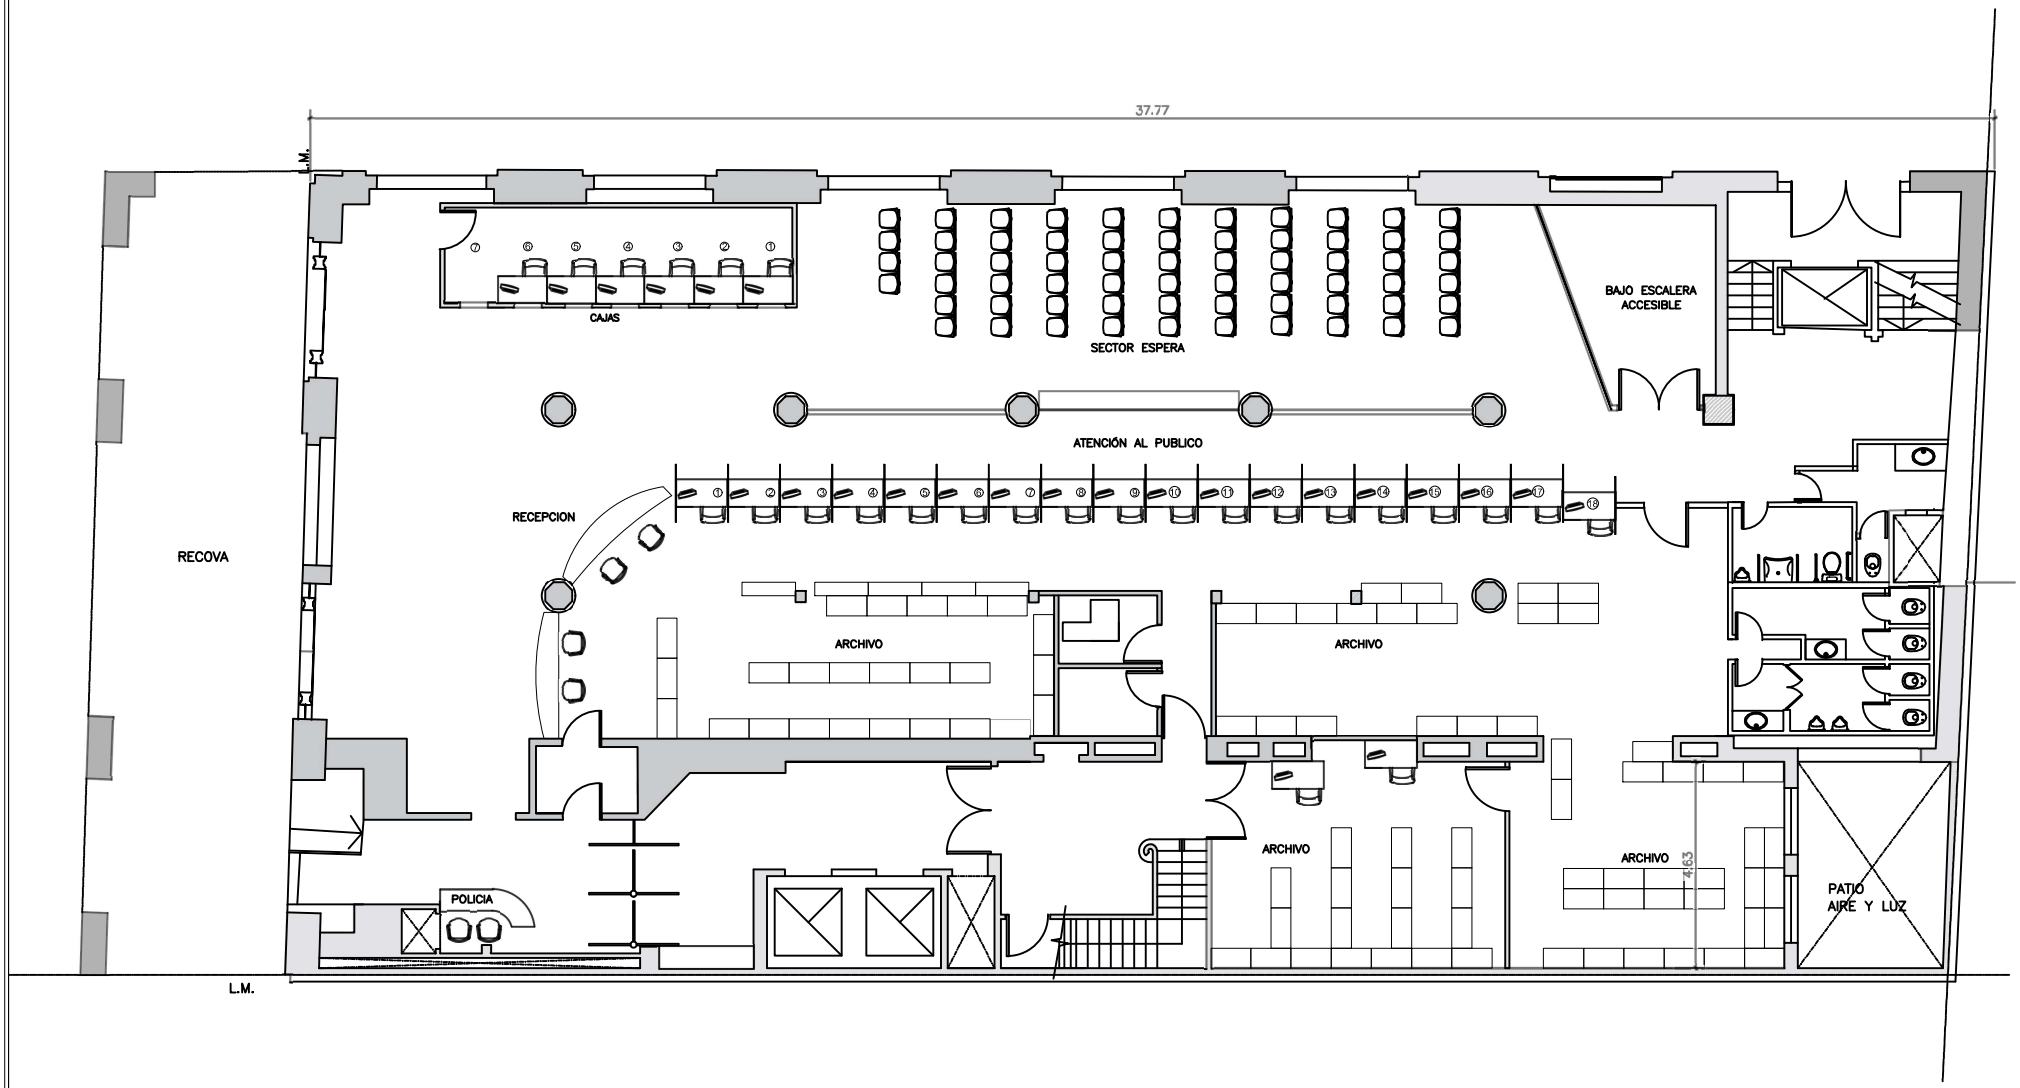

Inspección General de Justicia - IGJ

Plano de planta baja

Este documento ha sido firmado electronicamente

TODAS LAS MEDIDAS DEBERÁN SER VERIFICADAS EN OBRA

Ministerio de Justicia


MINISTERIO DE JUSTICIA

D.G.A.- DSG Y C. - AREA ESPACIOS FISICOS

EDIFICIO	Paseo colon 285	PLANO
PROYECTO	PB	
FECHA: 04/2026	ARQ. /ARQ.	ESC: S/E

MINISTERIO DE JUSTICIA

PASEO COLON N° 285

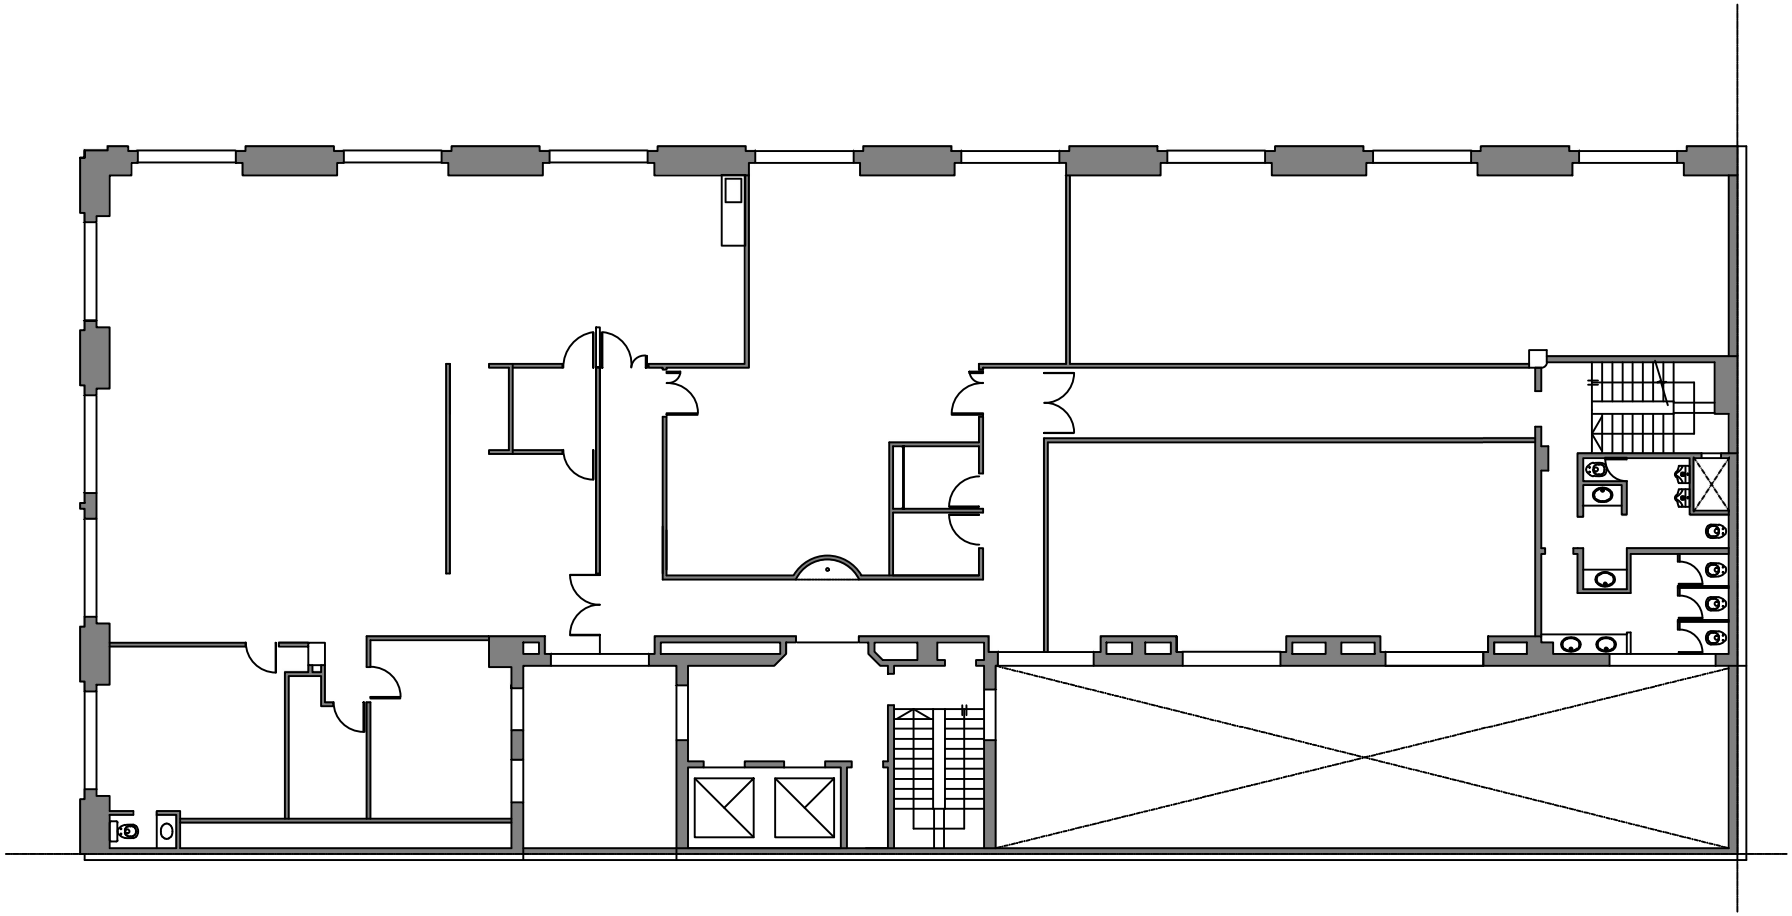

Inspección General de Justicia - IGJ

Plano de primer piso

TODAS LAS MEDIDAS DEBERÁN SER VERIFICADAS EN OBRA

Ministerio de Justicia

MINISTERIO DE JUSTICIA


D.G.A.- DSG Y C. - AREA ESPACIOS FISICOS

EDIFICIO	Paseo colon 285	PLANO
PROYECTO	Primer piso	
FECHA: 04/2026	ARQ. /ARQ.	ESC: S/E

Este documento ha sido firmado electrónicamente

MINISTERIO DE JUSTICIA

PASEO COLON N° 285

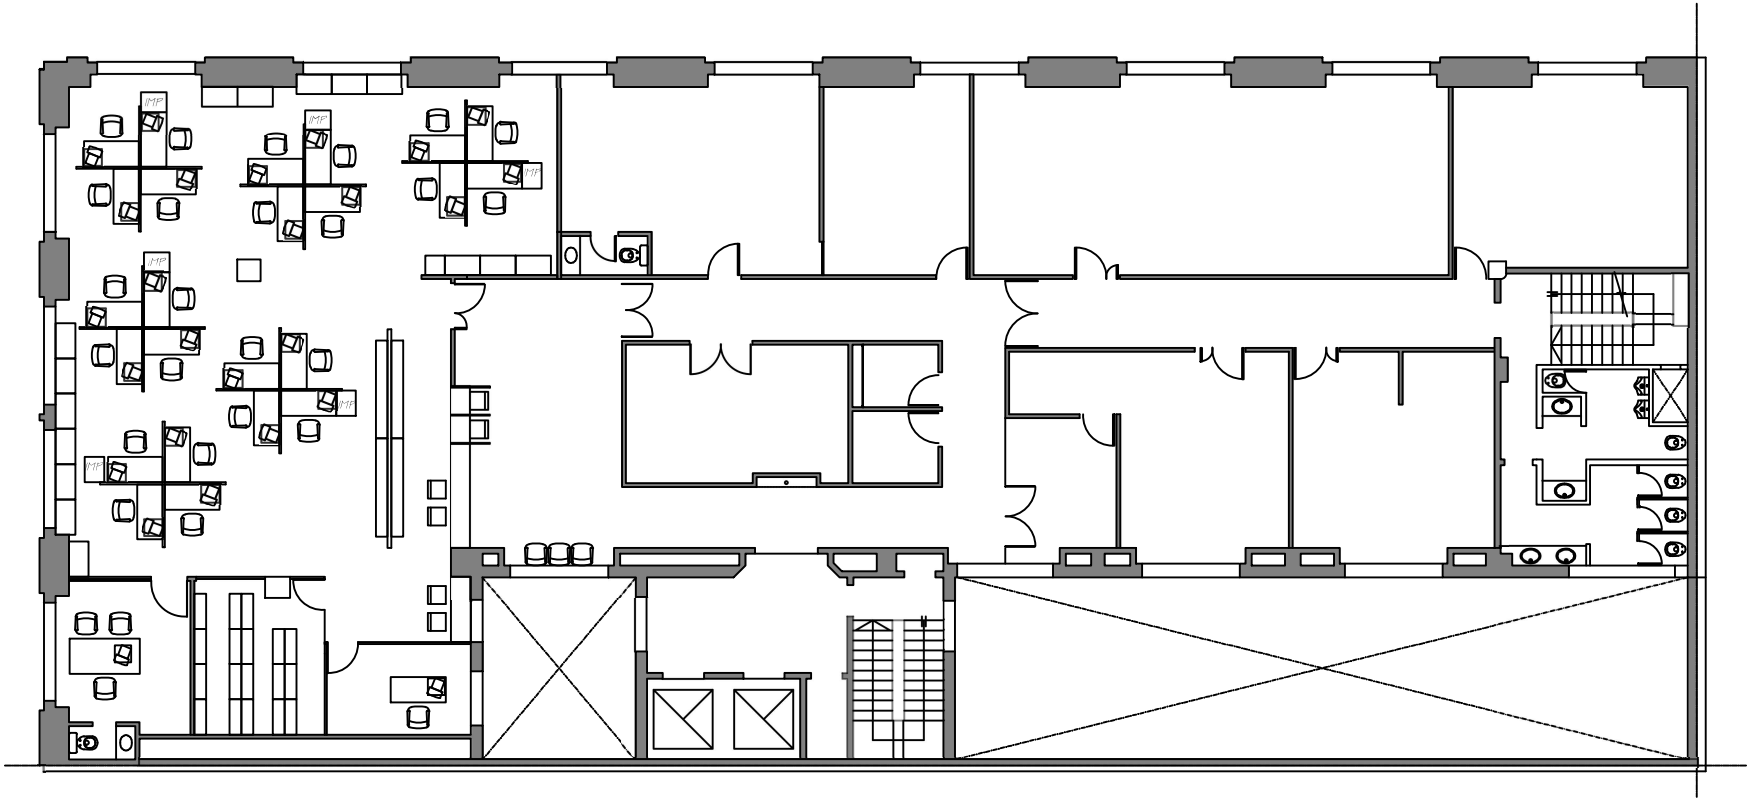

Inspección General de Justicia - IGJ

Plano de segundo piso

TODAS LAS MEDIDAS DEBERÁN SER VERIFICADAS EN OBRA

Ministerio de Justicia

MINISTERIO DE JUSTICIA


D.G.A.- DSG Y C. - AREA ESPACIOS FISICOS

EDIFICIO	Paseo colon 285	PLANO
PROYECTO	Segundo piso	
FECHA: 04/2026	ARQ. /ARQ.	ESC: S/E

Este documento ha sido firmado electrónicamente

MINISTERIO DE JUSTICIA

PASEO COLON N° 285

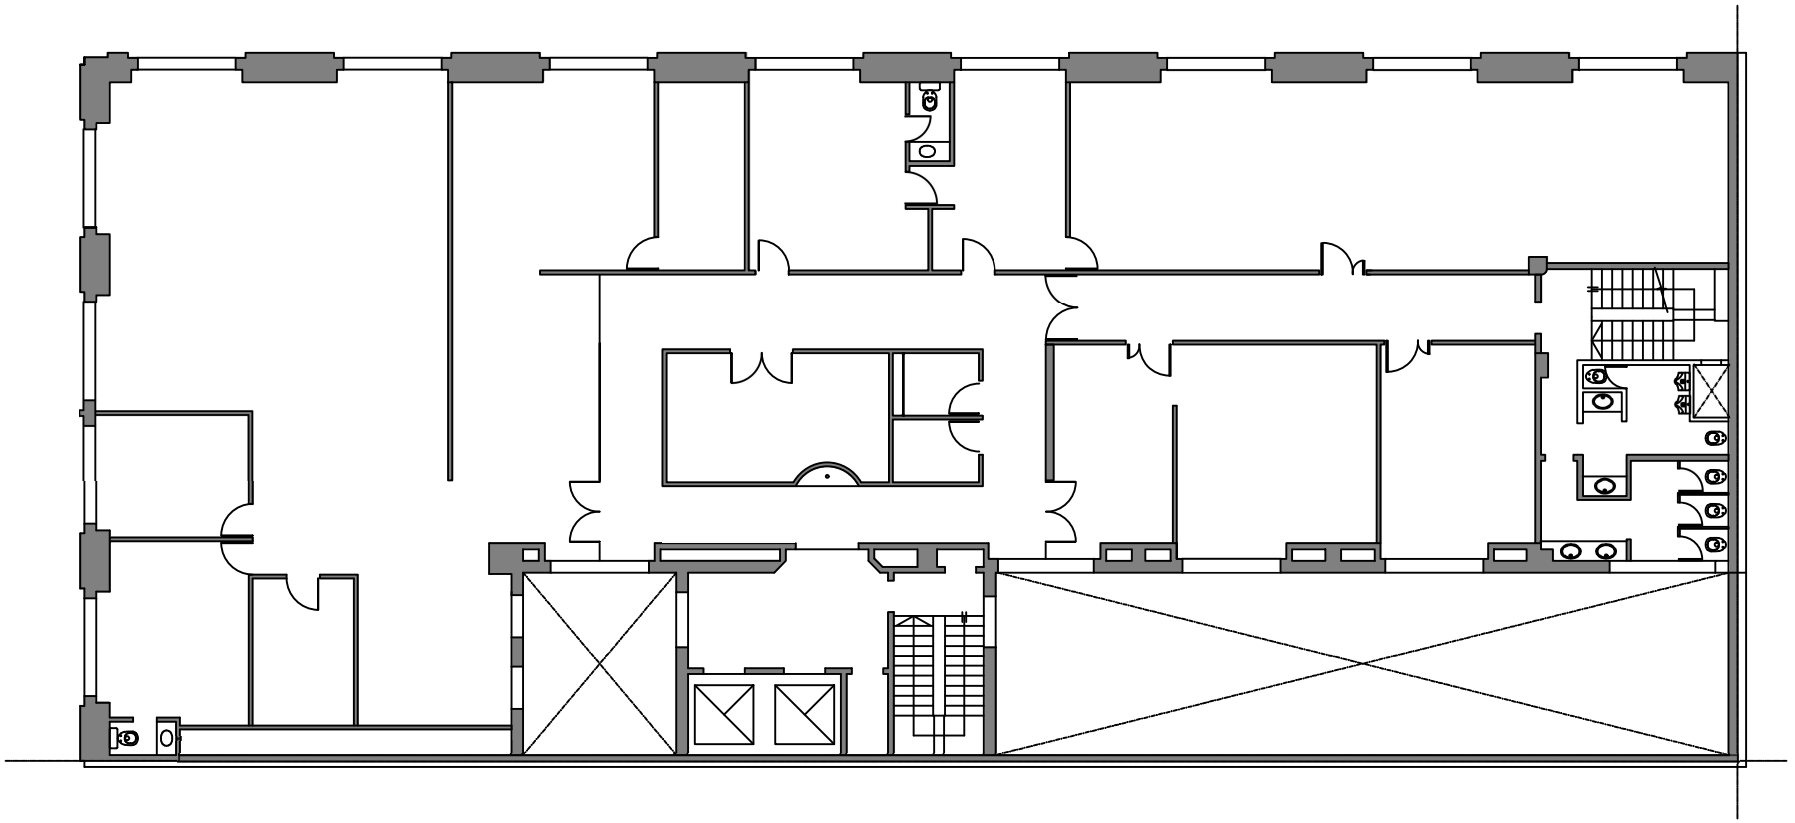

Inspección General de Justicia - IGJ

Plano de tercer piso

TODAS LAS MEDIDAS DEBERÁN SER VERIFICADAS EN OBRA

Ministerio de Justicia

MINISTERIO DE JUSTICIA


D.G.A.- DSG Y C. - AREA ESPACIOS FISICOS

EDIFICIO	Paseo colon 285	PLANO
PROYECTO	Tercer piso	
FECHA: 04/2026	ARQ. /ARQ.	ESC: S/E

Este documento ha sido firmado electrónicamente

MINISTERIO DE JUSTICIA

PASEO COLON N° 285

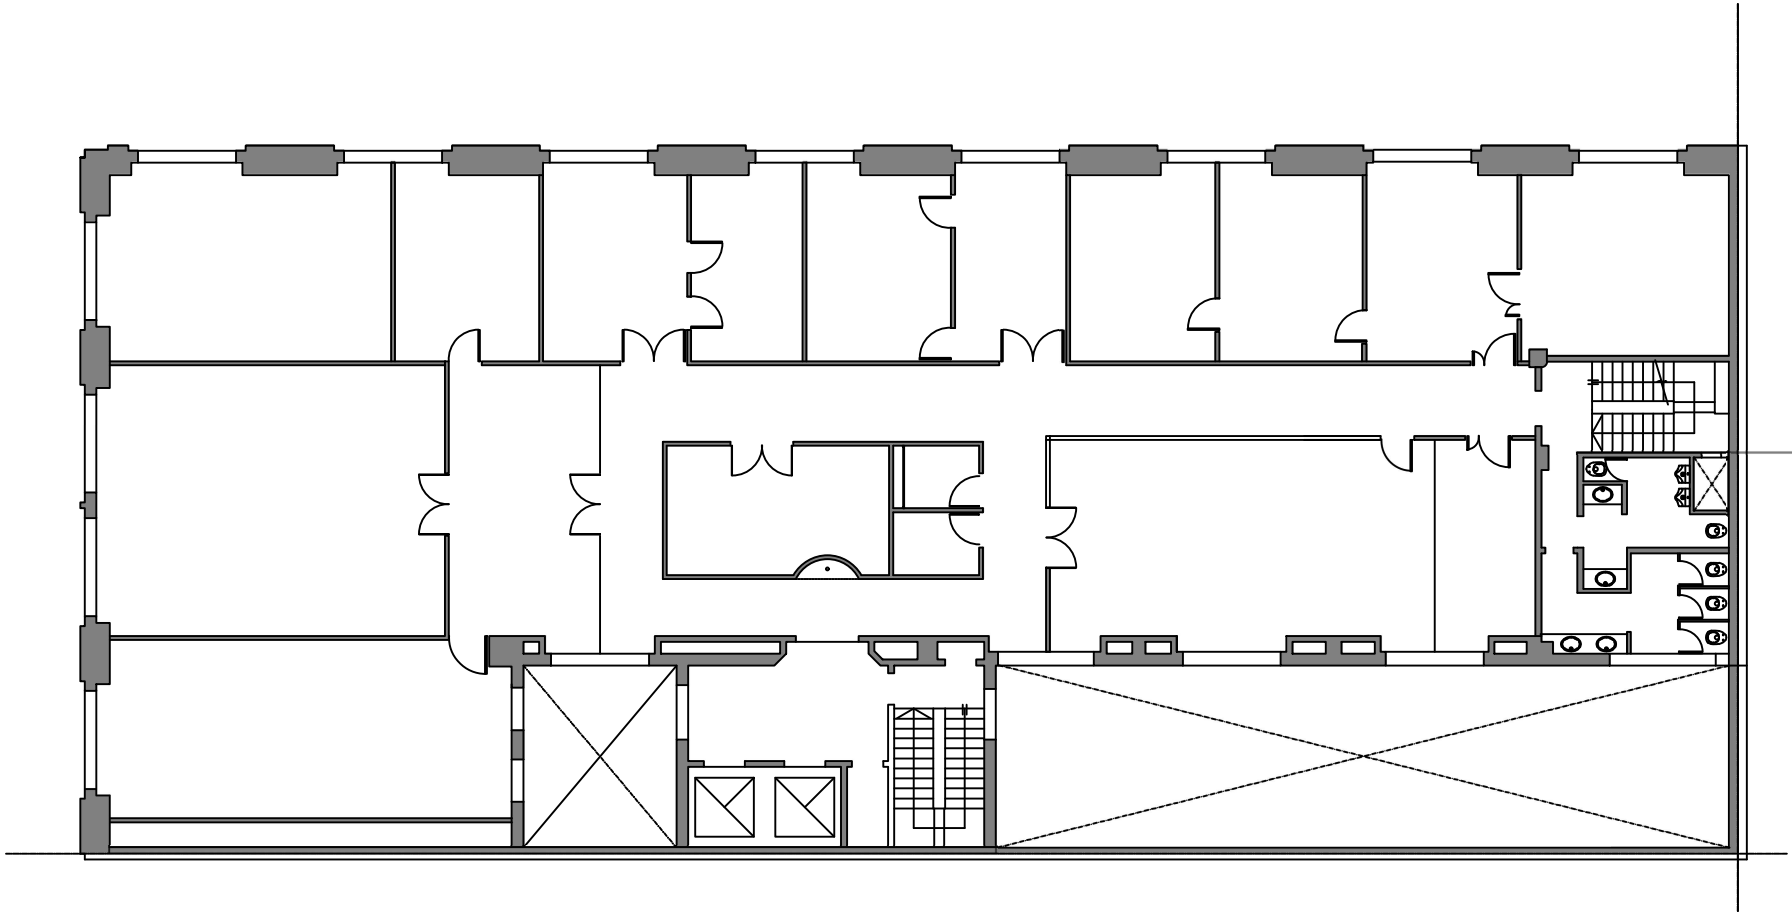

Inspección General de Justicia - IGJ

Plano de quinto piso

TODAS LAS MEDIDAS DEBERÁN SER VERIFICADAS EN OBRA

Ministerio de Justicia

MINISTERIO DE JUSTICIA


D.G.A.- DSG Y C. - AREA ESPACIOS FISICOS

EDIFICIO	Paseo colon 285	PLANO
PROYECTO	quinto piso	
FECHA: 04/2026	ARQ. /ARQ.	ESC: S/E

Este documento ha sido firmado electrónicamente

MINISTERIO DE JUSTICIA

PASEO COLON N° 285

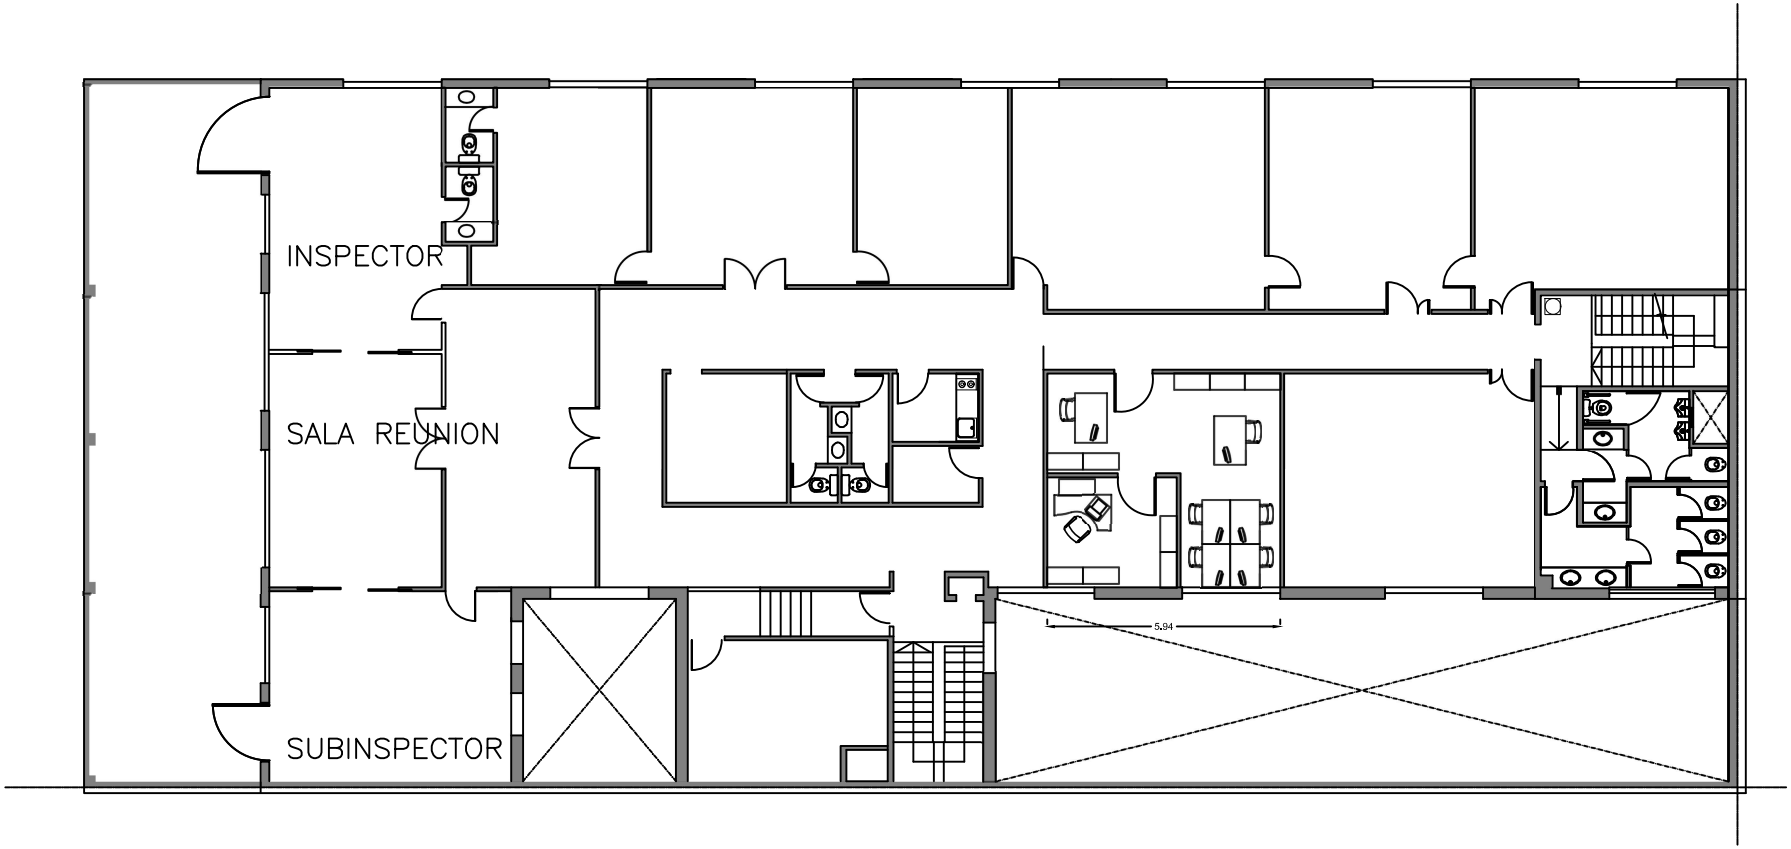

Inspección General de Justicia - IGJ

Plano de sexto piso

TODAS LAS MEDIDAS DEBERÁN SER VERIFICADAS EN OBRA

Ministerio de Justicia

MINISTERIO DE JUSTICIA

D.G.A.- DSG Y C. - AREA ESPACIOS FISICOS

EDIFICIO	Paseo colon 285	PLANO
PROYECTO	sexto piso	
FECHA: 04/2026	ARQ. /ARQ.	ESC: S/E

Este documento ha sido firmado electrónicamente