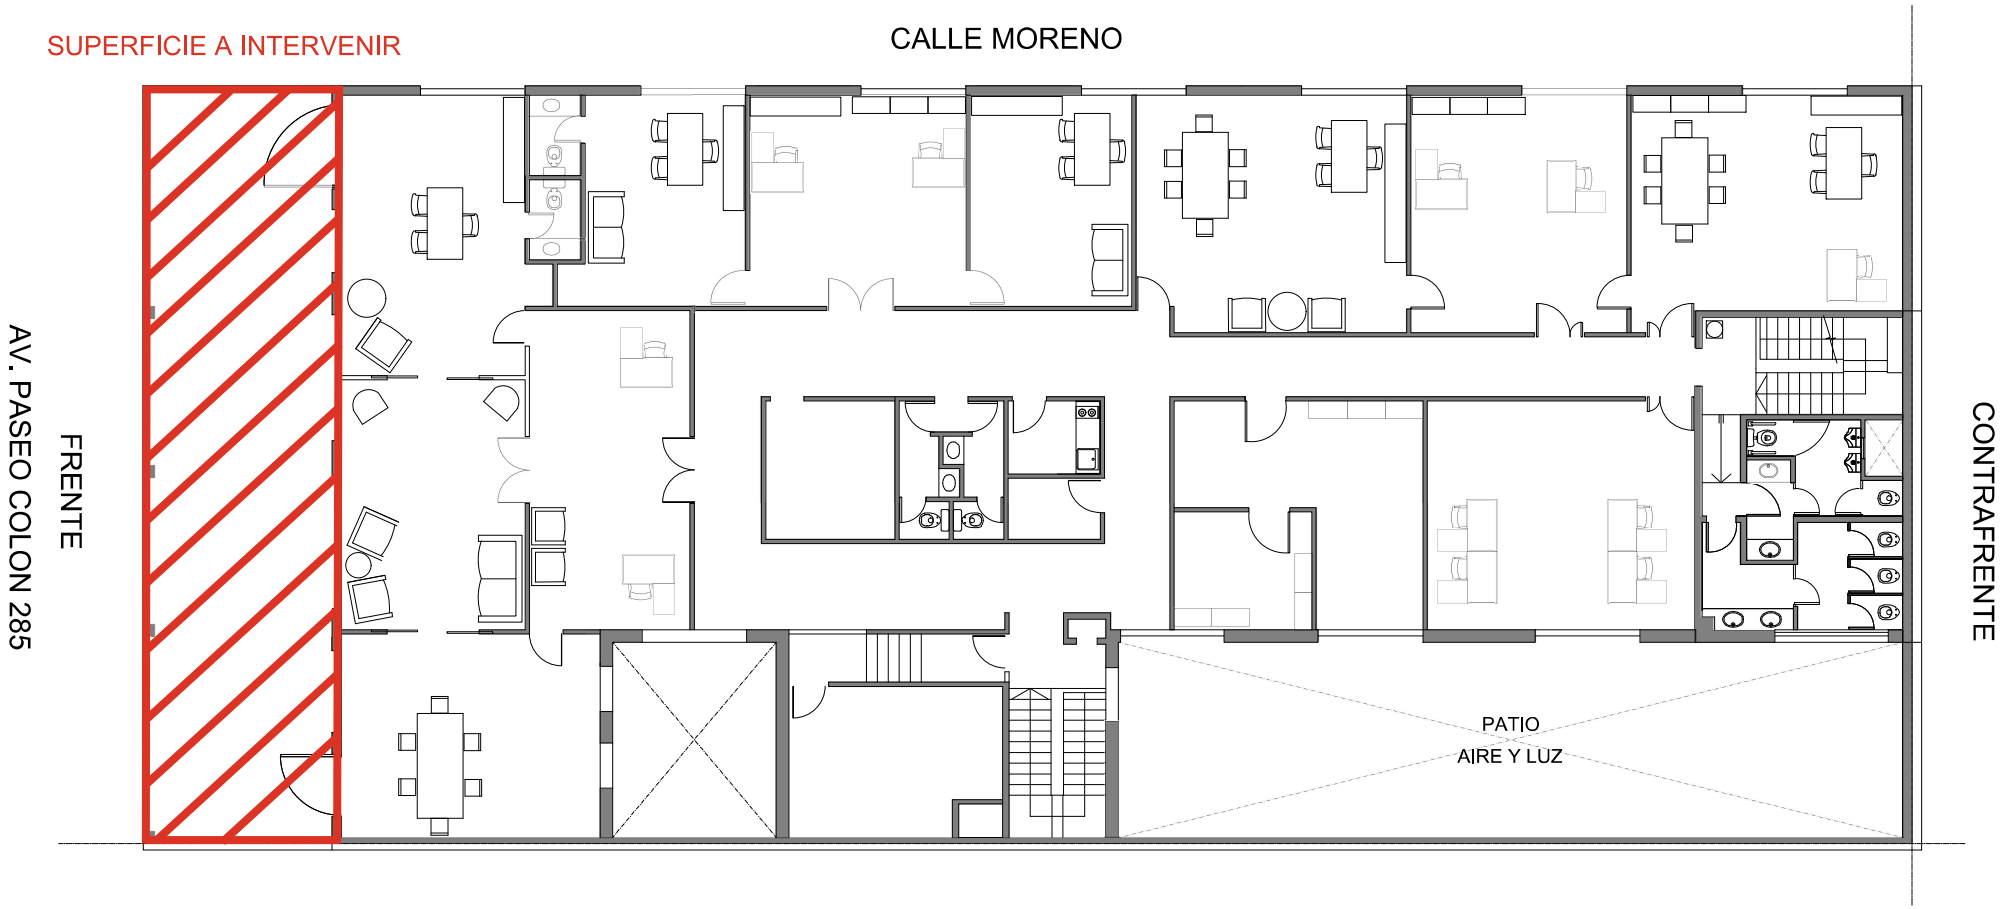


Inspección General de Justicia - IGJ

Plano de 6° piso

Este documento ha sido firmado electronicamente

TODAS LAS MEDIDAS DEBERÁN SER VERIFICADAS EN OBRA

Ministerio de Justicia

MINISTERIO DE JUSTICIA

D.G.A.- DSG Y C. - AREA ESPACIOS FISICOS

EDIFICIO	Paseo colon 285	PLANO P6
PROYECTO	sexto piso	
FECHA: 2026	ARQ. /ARQ.	ESC: S/E